


**Mappe con la
numerazione
delle stanze**




PIRELLA GÖTTSCHE LOWE

OSSERVATORIO ASTROFISICO DI ARCETRI <small>L'ORGO ELETTRONICO - PIRELLA</small>		
STUDI E LABORATORIO ELETTRONICO		
PLANIMETRIA		AR01

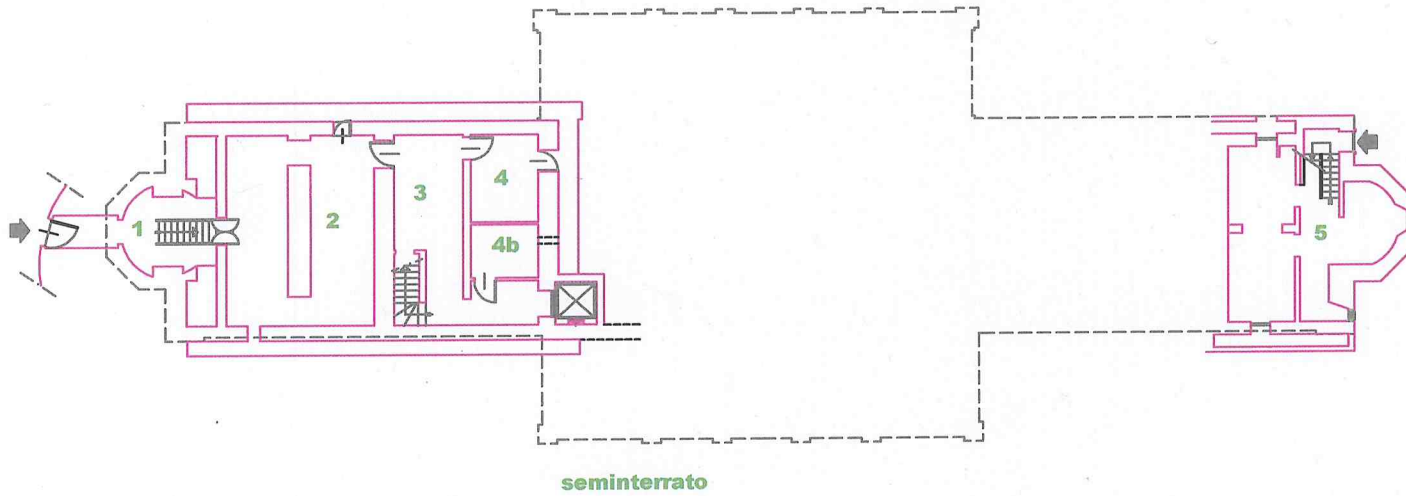


seminterrato

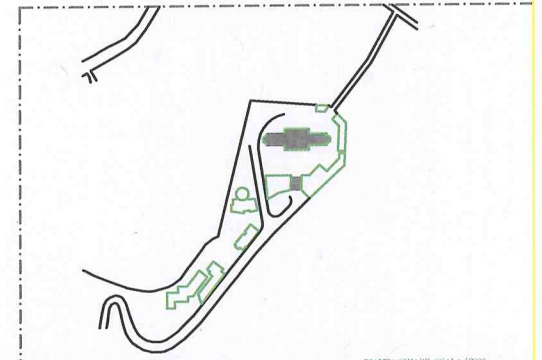


PIANTA CHIAVE SCALA 1/2000


3			
2			
1	1997		
rev	data	oggetto	
OSSERVATORIO ASTROFISICO DI ARCETRI LARGO ENRICO FERMI - FIRENZE			
STUDI E LABORATORIO ELETTRONICO			
PIANTE PIANO SEMINTERRATO			
RILIEVO ARCHITETTONICO			
Numero Tavola		AR02	

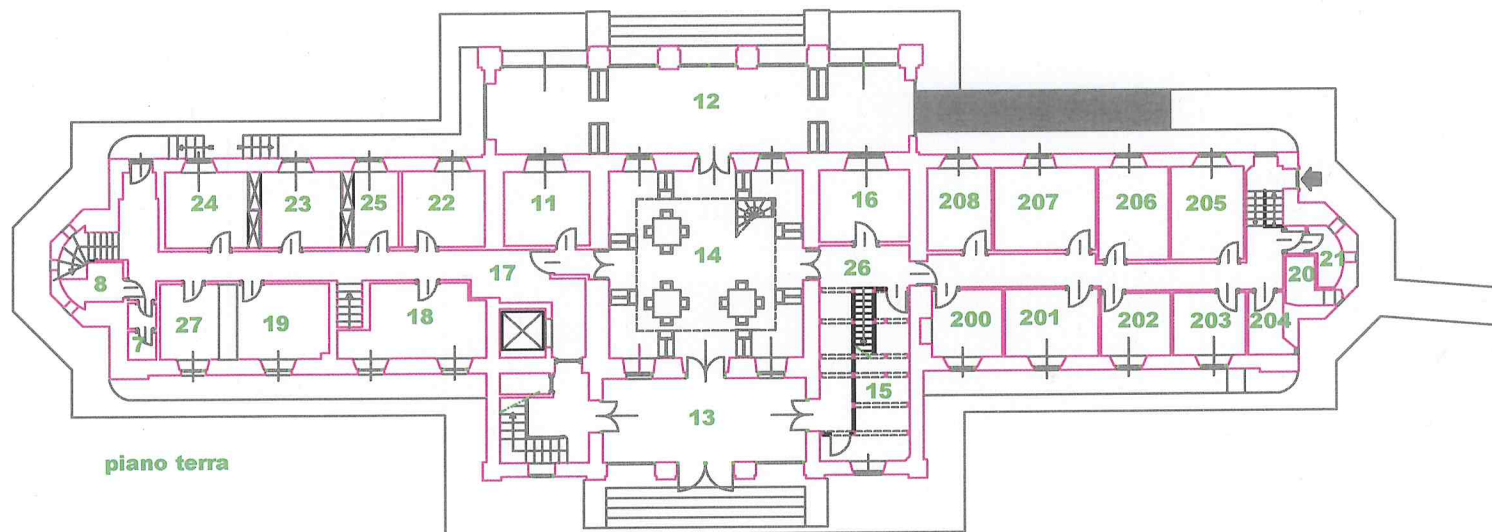

piano terra

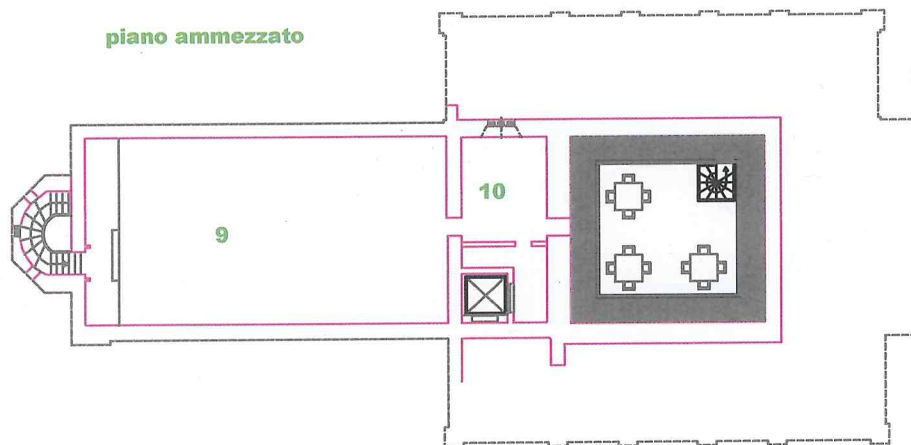

piano ammezzato

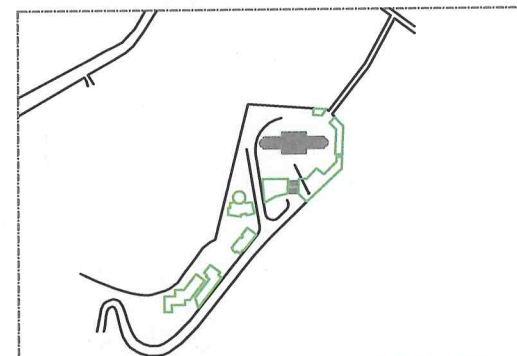

PIANTA CHIAVE - SCALA 1:2000

3	
2	
1	anno 1987
rev	data
	oggetto


OSSERVATORIO ASTROFISICO
 DI ARCETRI
 LARGO ENRICO FERMI - FIRENZE

STUDI E LABORATORIO
 ELETTRONICO


PIANTE
 PIANO TERRA
 PIANO AMMEZZATO

FRILIEVO
 ARCHITETTONICO


Numero Tavola
AR03

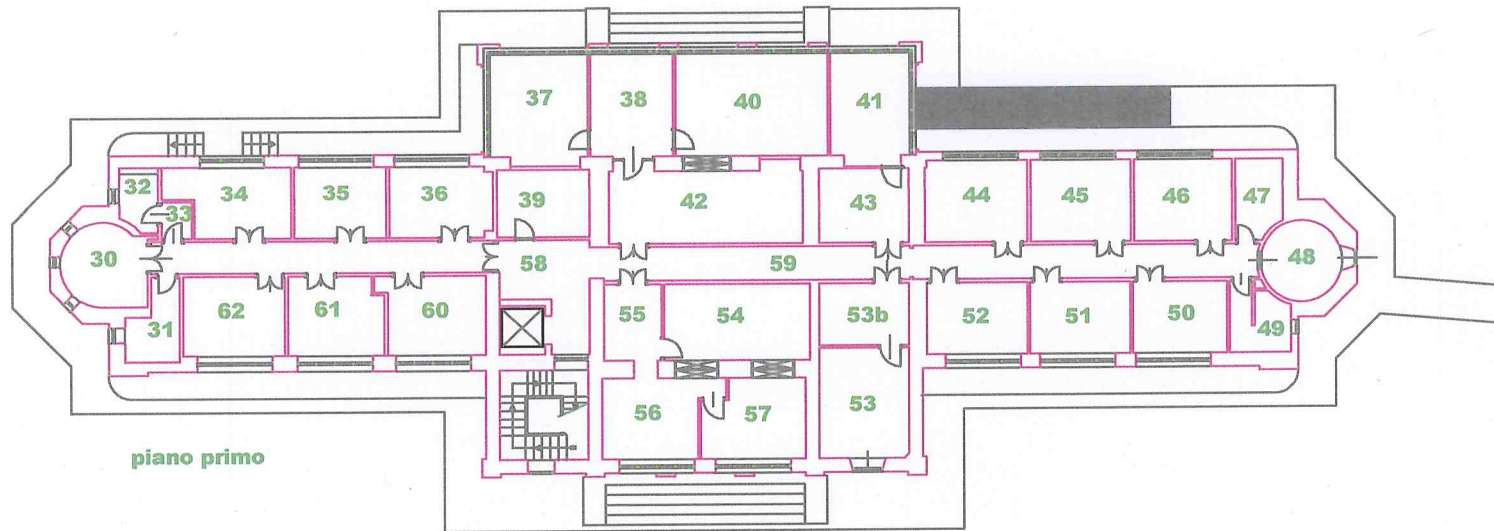

piano primo

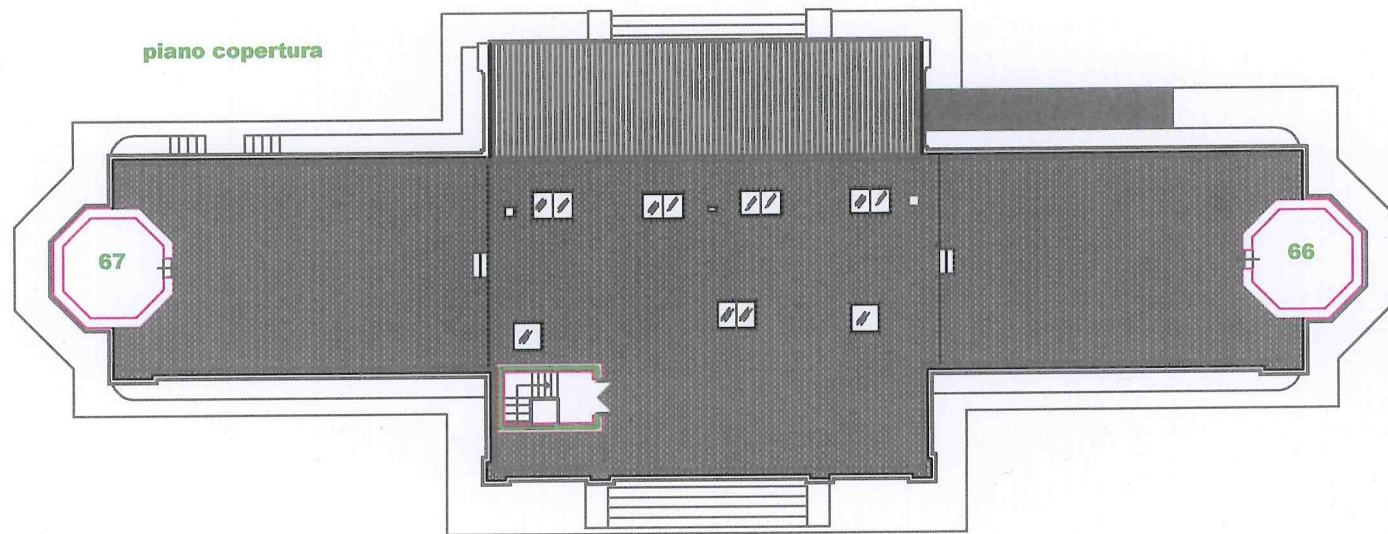

piano copertura

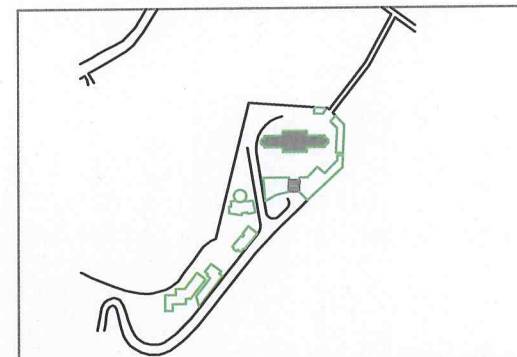

PIANTA CHIAVE SCALA 1:2000

3		
2		
1	1997	capello
rev	1997	capello



OSSEVATORIO ASTROFISICO
DI ARCETRI
LARGO ENRICO FERMI - FIRENZE

STUDI E LABORATORIO
ELETTRONICO

PIANTA PIANO PRIMO
PIANTA COPERTURA

FRILIEVO
ARCHITETTONICO

Numero Tavola
AR04

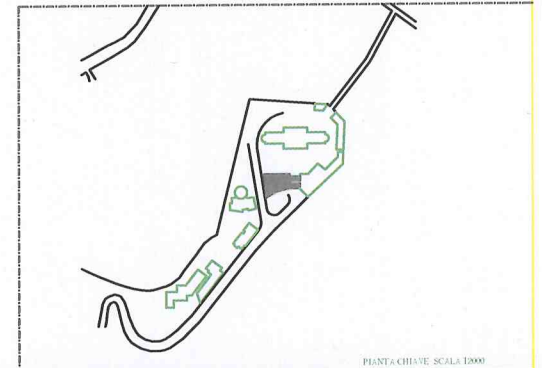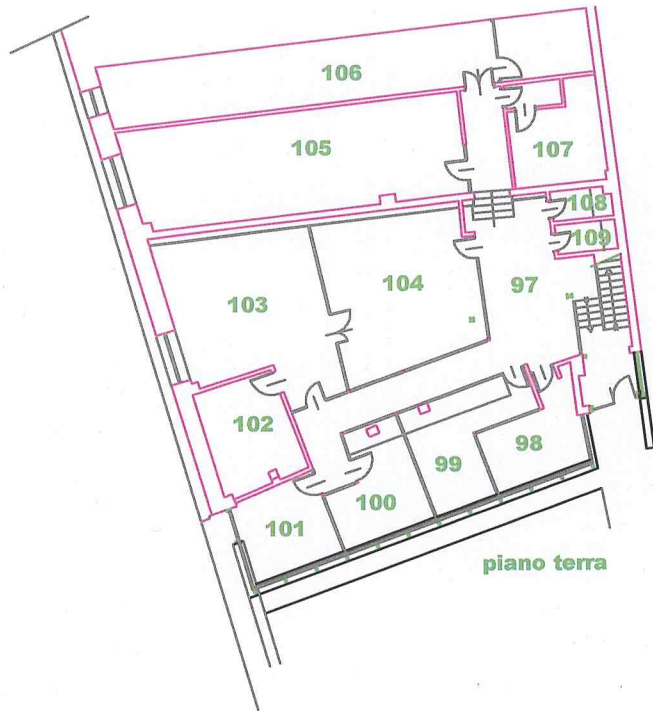

3		
2		
1	1997	oggetto
rev	data	oggetto


OSSEVATORIO ASTROFISICO
DI ARCE TRI
LARGO ENRICO FERMI - FIRENZE

CENTRO DI CALCOLO
E LABORATORIO "UV"

PIANTA PIANO TERRA
PIANTA PIANO PRIMO

RILIEVO
ARCHITETTONICO

Numero Tavola
AR05

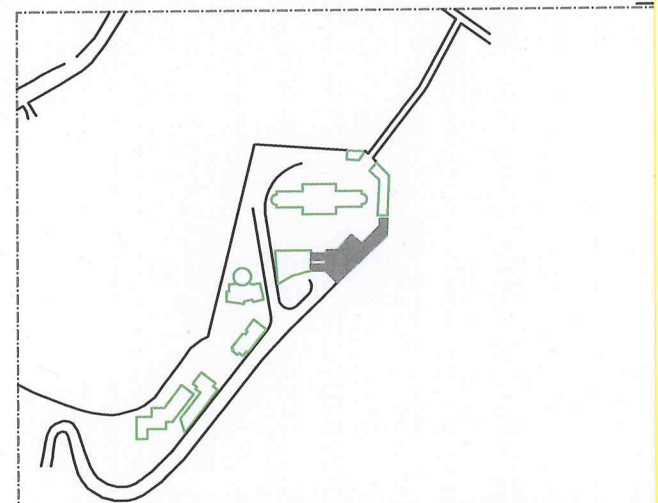

PIANTA CHIAVE - SCALA 1:2000

3		
2		
1	Marzo 1987	oggetto
rev	data	oggetto

Osservatorio Astrofisico
 di Arcetri
 Largo Enrico Fermi - Firenze

Falegnameria Officina
 Aule e Studi


Pianta Piano
 Seminterrato

RIILIEVO
ARCHITETTONICO

Numero Tavola
AR06



Scala 1:100
 Numero Tavola

proprietà privata - senza consenso scritto l'editore non è responsabile
 dell'uso che ne viene fatto
 Edizione 1987
 Edizione 1987
 Edizione 1987
 Edizione 1987
 Edizione 1987

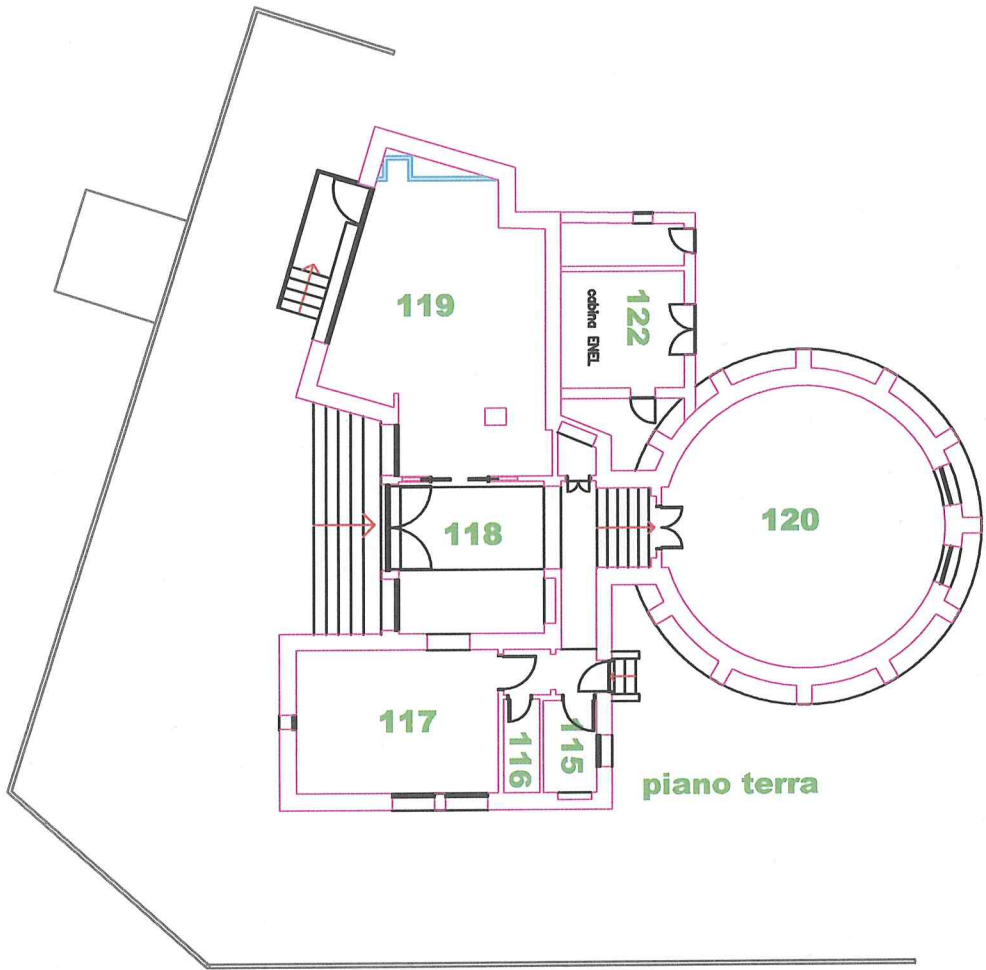

piano terra

seminterrato

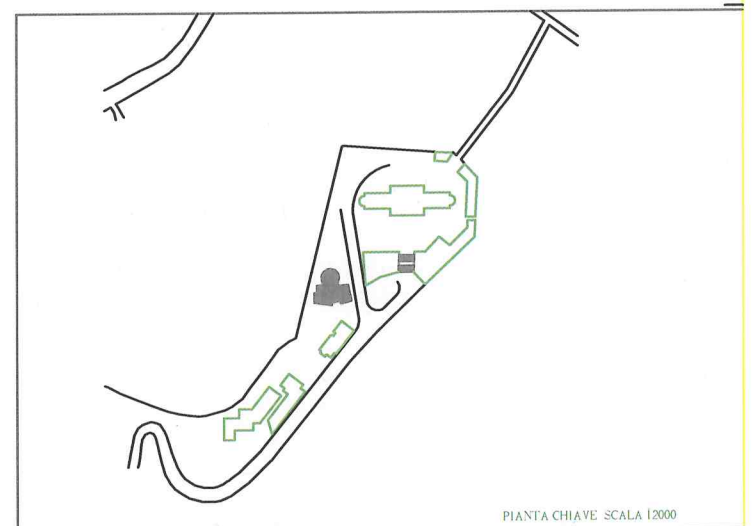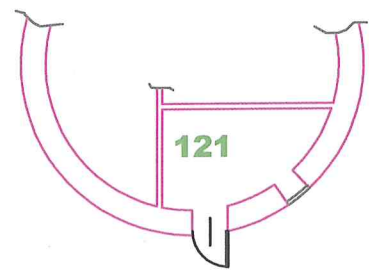



PIANTA CHIAVE SCALA 1:2000

OSSERVATORIO ASTROFISICO
DI ARCE TRI
LARGO ENRICO FERMI - FIRENZE

PADIGLIONE
AMICI

RILIEVO
ARCHITETTONICO

Scala alt.	1:100
Scala p.	1:100
Scala s.	1:100
Numero Tavola	AR07

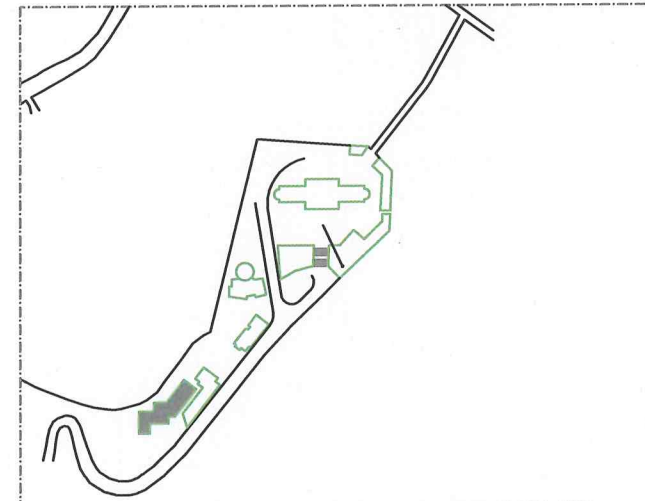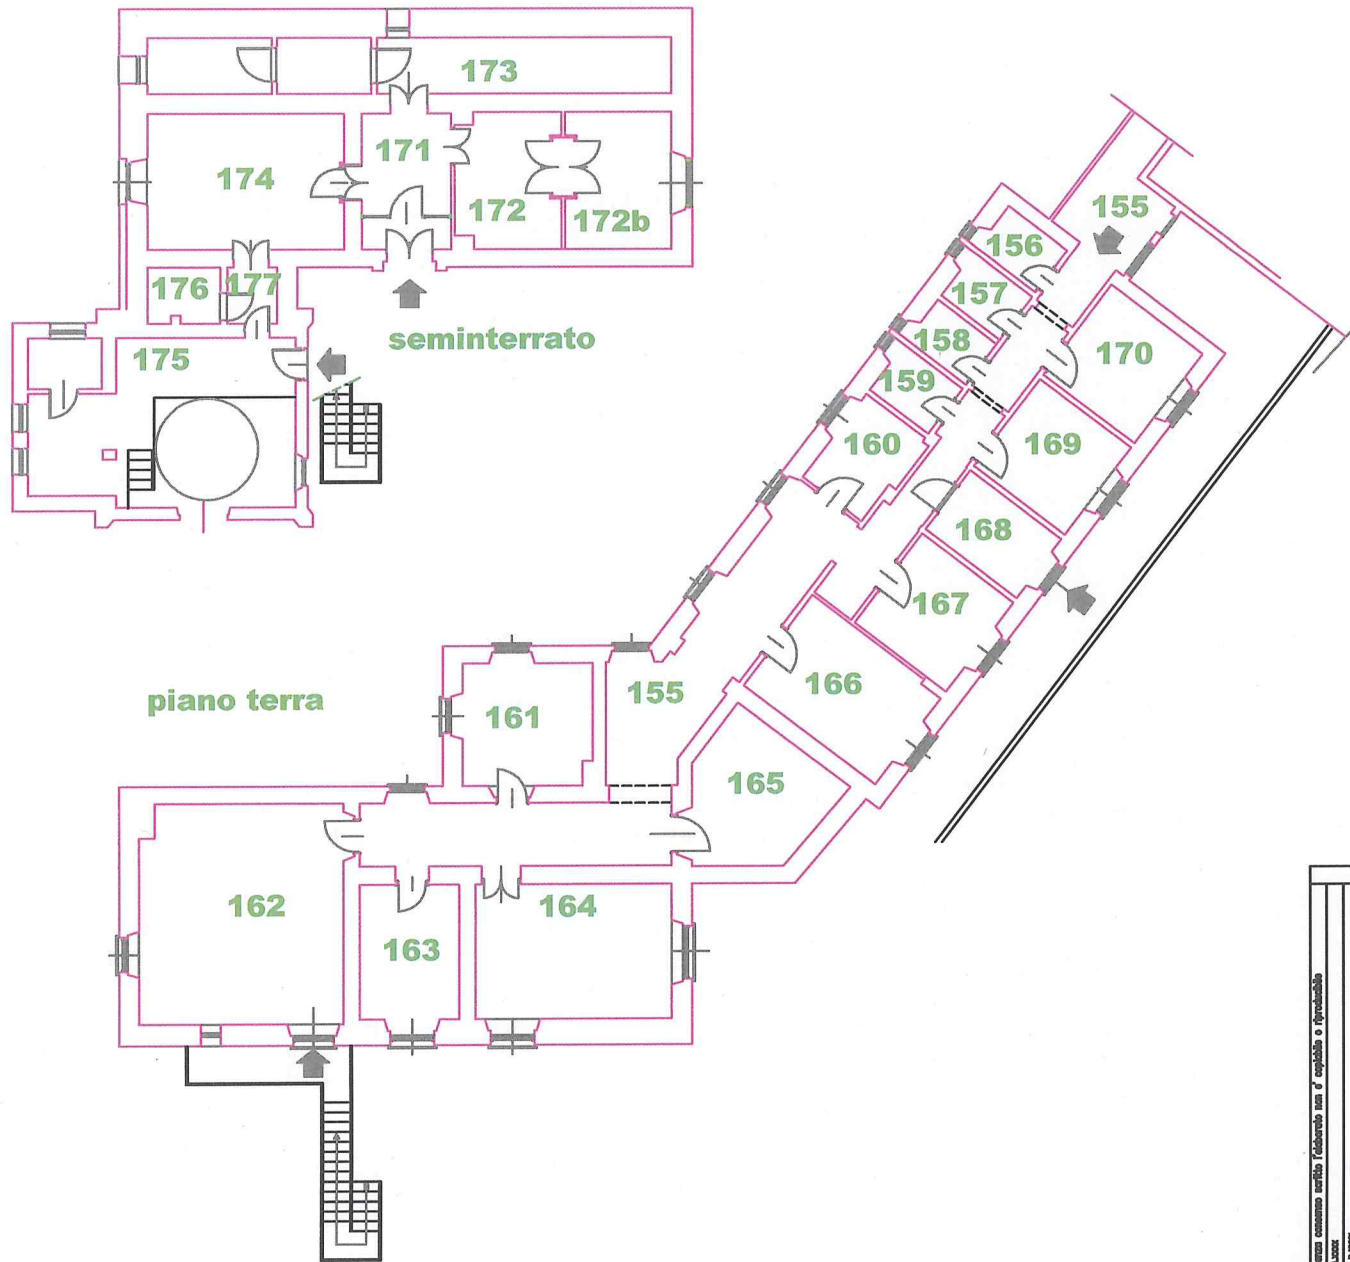

PIANTA CHIAVE SCALA 1:2000

3		
2		
1	Marzo 1997	
rev	data	oggetto

Osservatorio Astrofisico
 DI ARCETRI
 LARGO ENRICO FERMI - FIRENZE



TORRE SOLARE

**PIANTA SEMINTERRATO
PIANTA PIANO TERRA**

**RIILIEVO
ARCHITETTONICO**

Scheda di: ARCHITETTURA STRUTTURE ARREDI
 Scala di: **1:100**
 Fogli: 1 2 3 4
 Foglio di Presentazione: **AR08**
 Numero Tavola:

proprietà riservata - senza consenso scritto l'editore non è compilabile o riproducibile
 editore: Edizioni Edilprogetti
 sede: via dell'Industria, 10 - 50139 Firenze
 Tel. 055/26101 - Fax 055/26102
 Telex 320101 Edilprogetti I
 Telex 320102 Edilprogetti II
 Telex 320103 Edilprogetti III
 Telex 320104 Edilprogetti IV
 Telex 320105 Edilprogetti V
 Telex 320106 Edilprogetti VI
 Telex 320107 Edilprogetti VII
 Telex 320108 Edilprogetti VIII
 Telex 320109 Edilprogetti IX
 Telex 320110 Edilprogetti X
 Telex 320111 Edilprogetti XI
 Telex 320112 Edilprogetti XII
 Telex 320113 Edilprogetti XIII
 Telex 320114 Edilprogetti XIV
 Telex 320115 Edilprogetti XV
 Telex 320116 Edilprogetti XVI
 Telex 320117 Edilprogetti XVII
 Telex 320118 Edilprogetti XVIII
 Telex 320119 Edilprogetti XIX
 Telex 320120 Edilprogetti XX
 Telex 320121 Edilprogetti XXI
 Telex 320122 Edilprogetti XXII
 Telex 320123 Edilprogetti XXIII
 Telex 320124 Edilprogetti XXIV
 Telex 320125 Edilprogetti XXV
 Telex 320126 Edilprogetti XXVI
 Telex 320127 Edilprogetti XXVII
 Telex 320128 Edilprogetti XXVIII
 Telex 320129 Edilprogetti XXIX
 Telex 320130 Edilprogetti XXX
 Telex 320131 Edilprogetti XXXI
 Telex 320132 Edilprogetti XXXII
 Telex 320133 Edilprogetti XXXIII
 Telex 320134 Edilprogetti XXXIV
 Telex 320135 Edilprogetti XXXV
 Telex 320187 Edilprogetti LXXXVII
 Telex 320188 Edilprogetti LXXXVIII
 Telex 320189 Edilprogetti LXXXIX
 Telex 320190 Edilprogetti LXXXX
 Telex 320191 Edilprogetti LXXXXI
 Telex 320192 Edilprogetti LXXXXII
 Telex 320193 Edilprogetti LXXXXIII
 Telex 320194 Edilprogetti LXXXXIV
 Telex 320195 Edilprogetti LXXXXV
 Telex 320196 Edilprogetti LXXXXVI
 Telex 320197 Edilprogetti LXXXXVII
 Telex 320198 Edilprogetti LXXXXVIII
 Telex 320199 Edilprogetti LXXXXIX
 Telex 320200 Edilprogetti LXXXXX

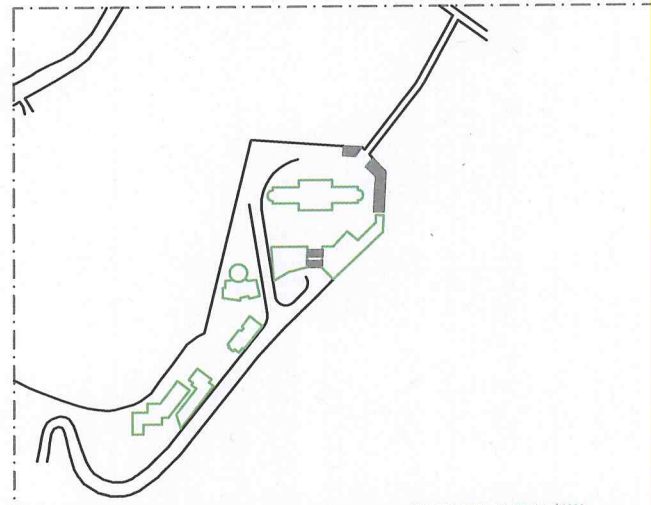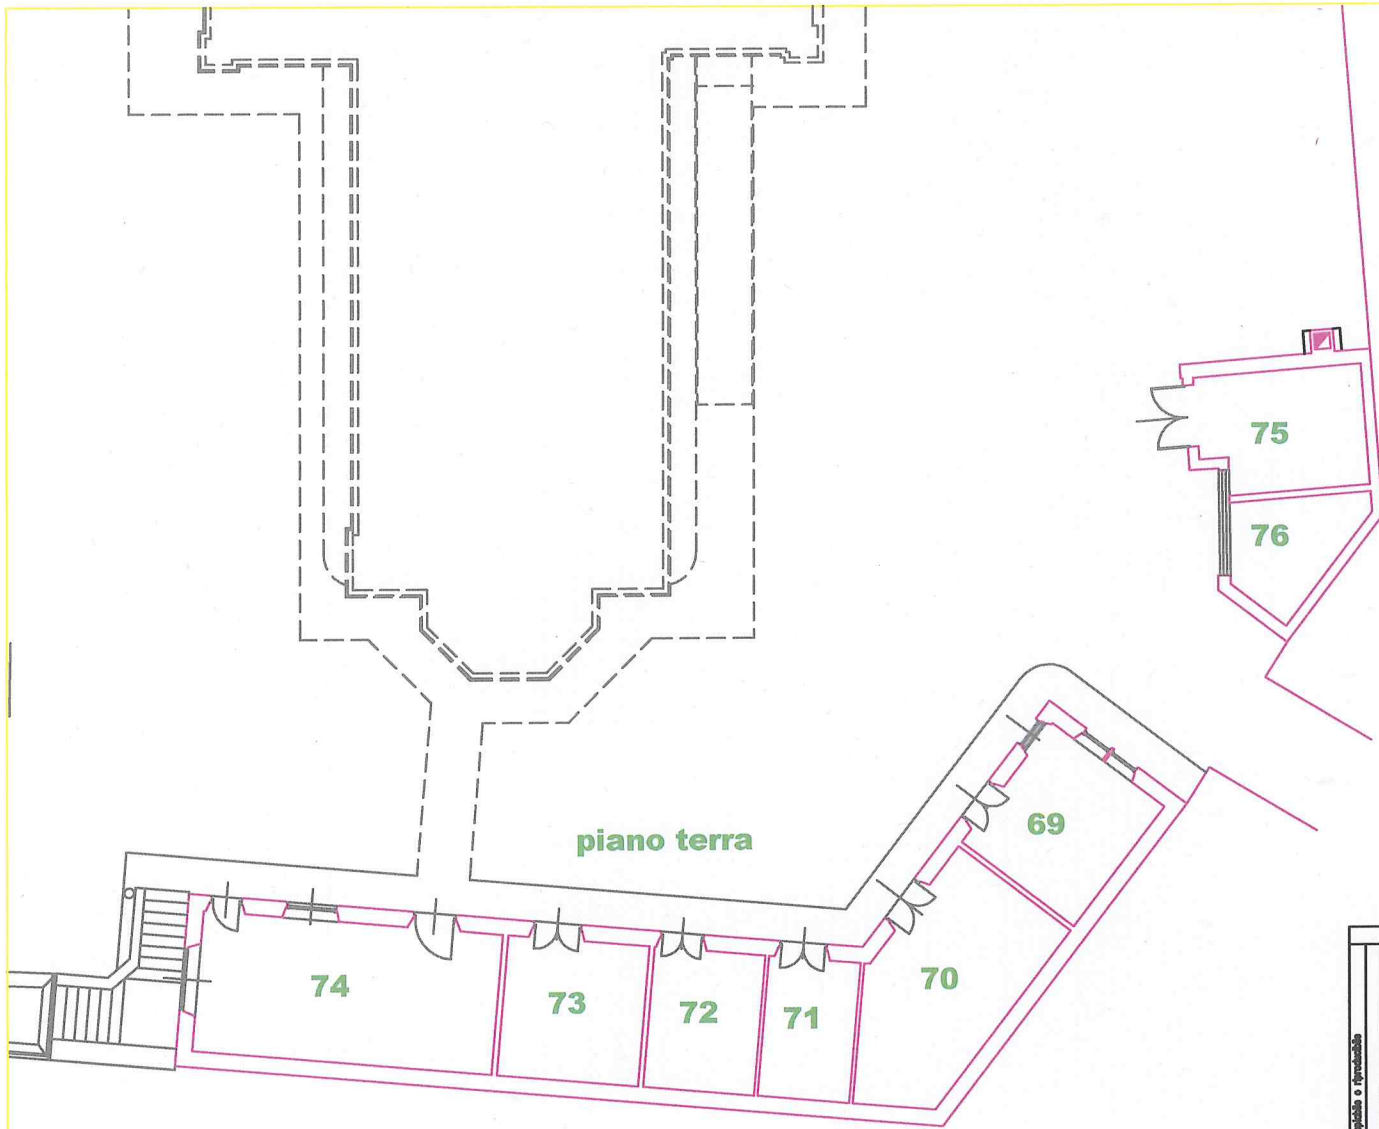

PIANTA CHIAVE SCALA 1:2000

3		
2		
1	Marzo 1987	
rev	data	oggetto

Osservatorio Astrofisico
 di Arcetri
 Largo Enrico Fermi - Firenze


**STUDI E DISEGNATORI
 CENTRALE TERMICA**

**PIANTA PIANO
 TERRA**


**RILIEVO
 ARCHITETTONICO**

Scala di riferimento: 1:100
 Numero Tavola: **AR09**


Proprietà riservata - senza consenso scritto l'editore non è responsabile
 dell'uso che verrà fatto di questo disegno
 Direzione Generale - Ufficio di Impianti
 Via A. Moro 24 - 00182 Roma - Tel. 267764/2249107 - Fax 241816

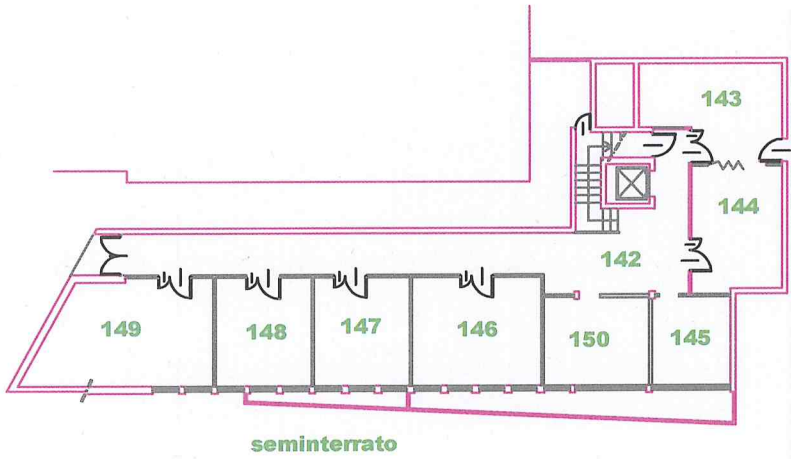


seminterrato

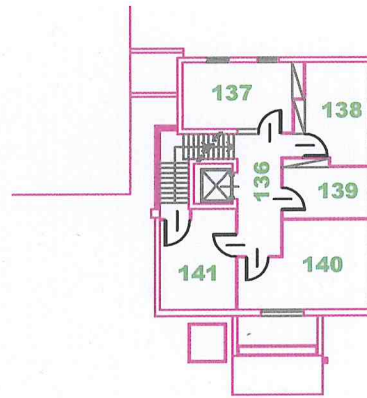


primo piano

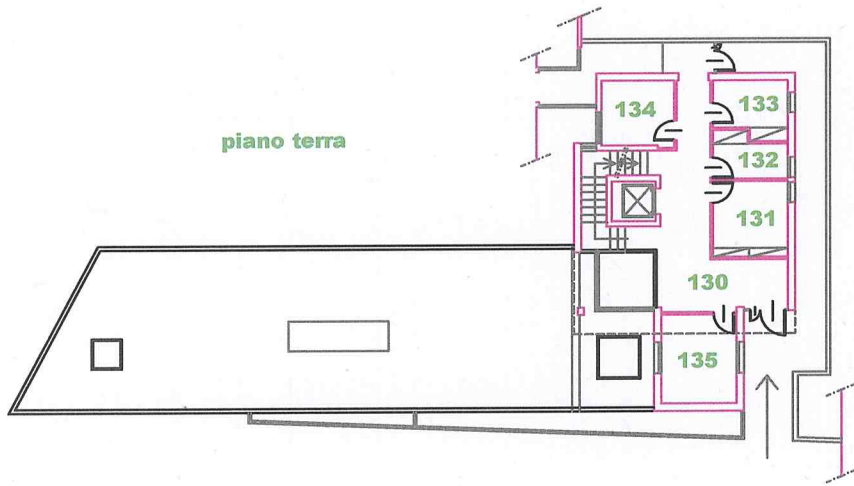

piano terra

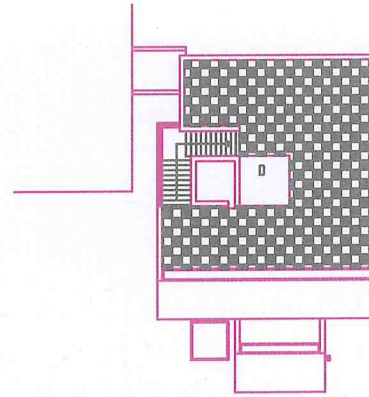


copertura

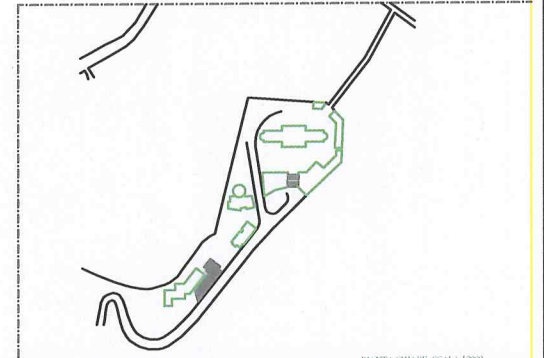


PIANTA CHIAVE SCALA 1:200


3												
1	1987											
rev	data	oggetto										
OSSERVATORIO ASTROFISICO DI ARCETRI LARGO ENRICO FERMI - FIRENZE												
LABORATORIO TIRGO												
PIANTE PIANO SEMINTERRATO PIANO TERRA PIANO PRIMO PIANO COPERTURA												
RILIEVO ARCHITETTONICO												
<table border="1"> <tr> <td>Scale di</td> <td>1:100</td> <td>1:200</td> <td>1:500</td> <td>1:1000</td> </tr> <tr> <td>Numero Tavole</td> <td></td> <td></td> <td></td> <td></td> </tr> </table>		Scale di	1:100	1:200	1:500	1:1000	Numero Tavole					
Scale di	1:100	1:200	1:500	1:1000								
Numero Tavole												
AR10												

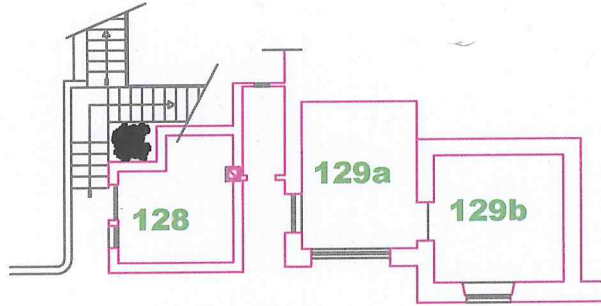

SEMINTERRATO

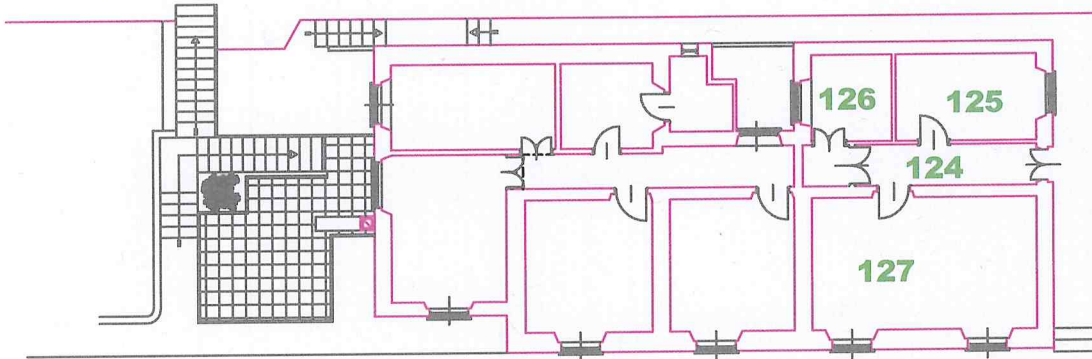

piano terra

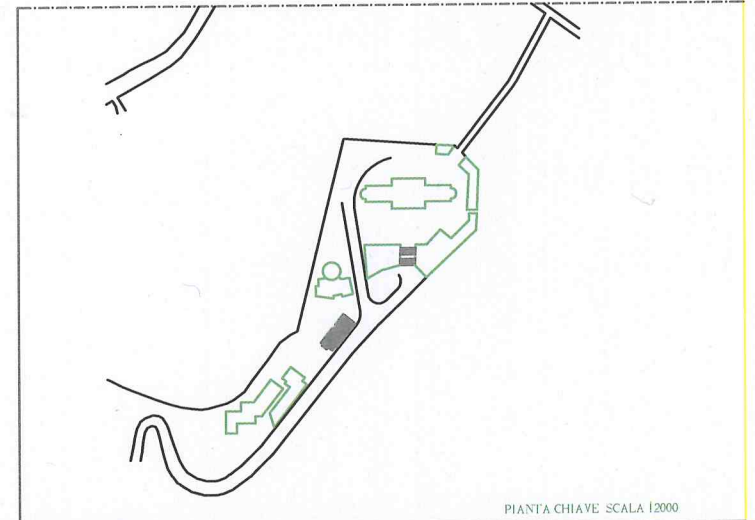

PIANTA CHIAVE SCALA 1:2000

3		
2		
1	Marzo 1997	
rev	data	oggetto

OSSERVATORIO ASTROFISICO
 DI ARCETRI
 LARGO ENRICO FERMI - FIRENZE

**EDIFICIO
 CUSTODE**

**PIANTE
 PIANO TERRA
 PIANO SEMINTERRATO**

**RILLIEVO
 ARCHITETTONICO**

Scale:	1:100	1:200	1:500	1:1000
Numero Tavola:	AR11			

Impianto: Arcetri - anno costruzione: 1967 (edificatorio non è espletato o ipotecato)
 Scrittura: R. Rillievo
 Disegnato: R. Rillievo
 Direzione: Istituto Nazionale di Astrofisica - Ufficio di Impianti
 Via: Arcetri, 21 - 50132 Firenze - Tel. 247761/254907 - Fax 248896